


Proj. tablica -1T1  
Tablica natynkowa VOLT A 3x12

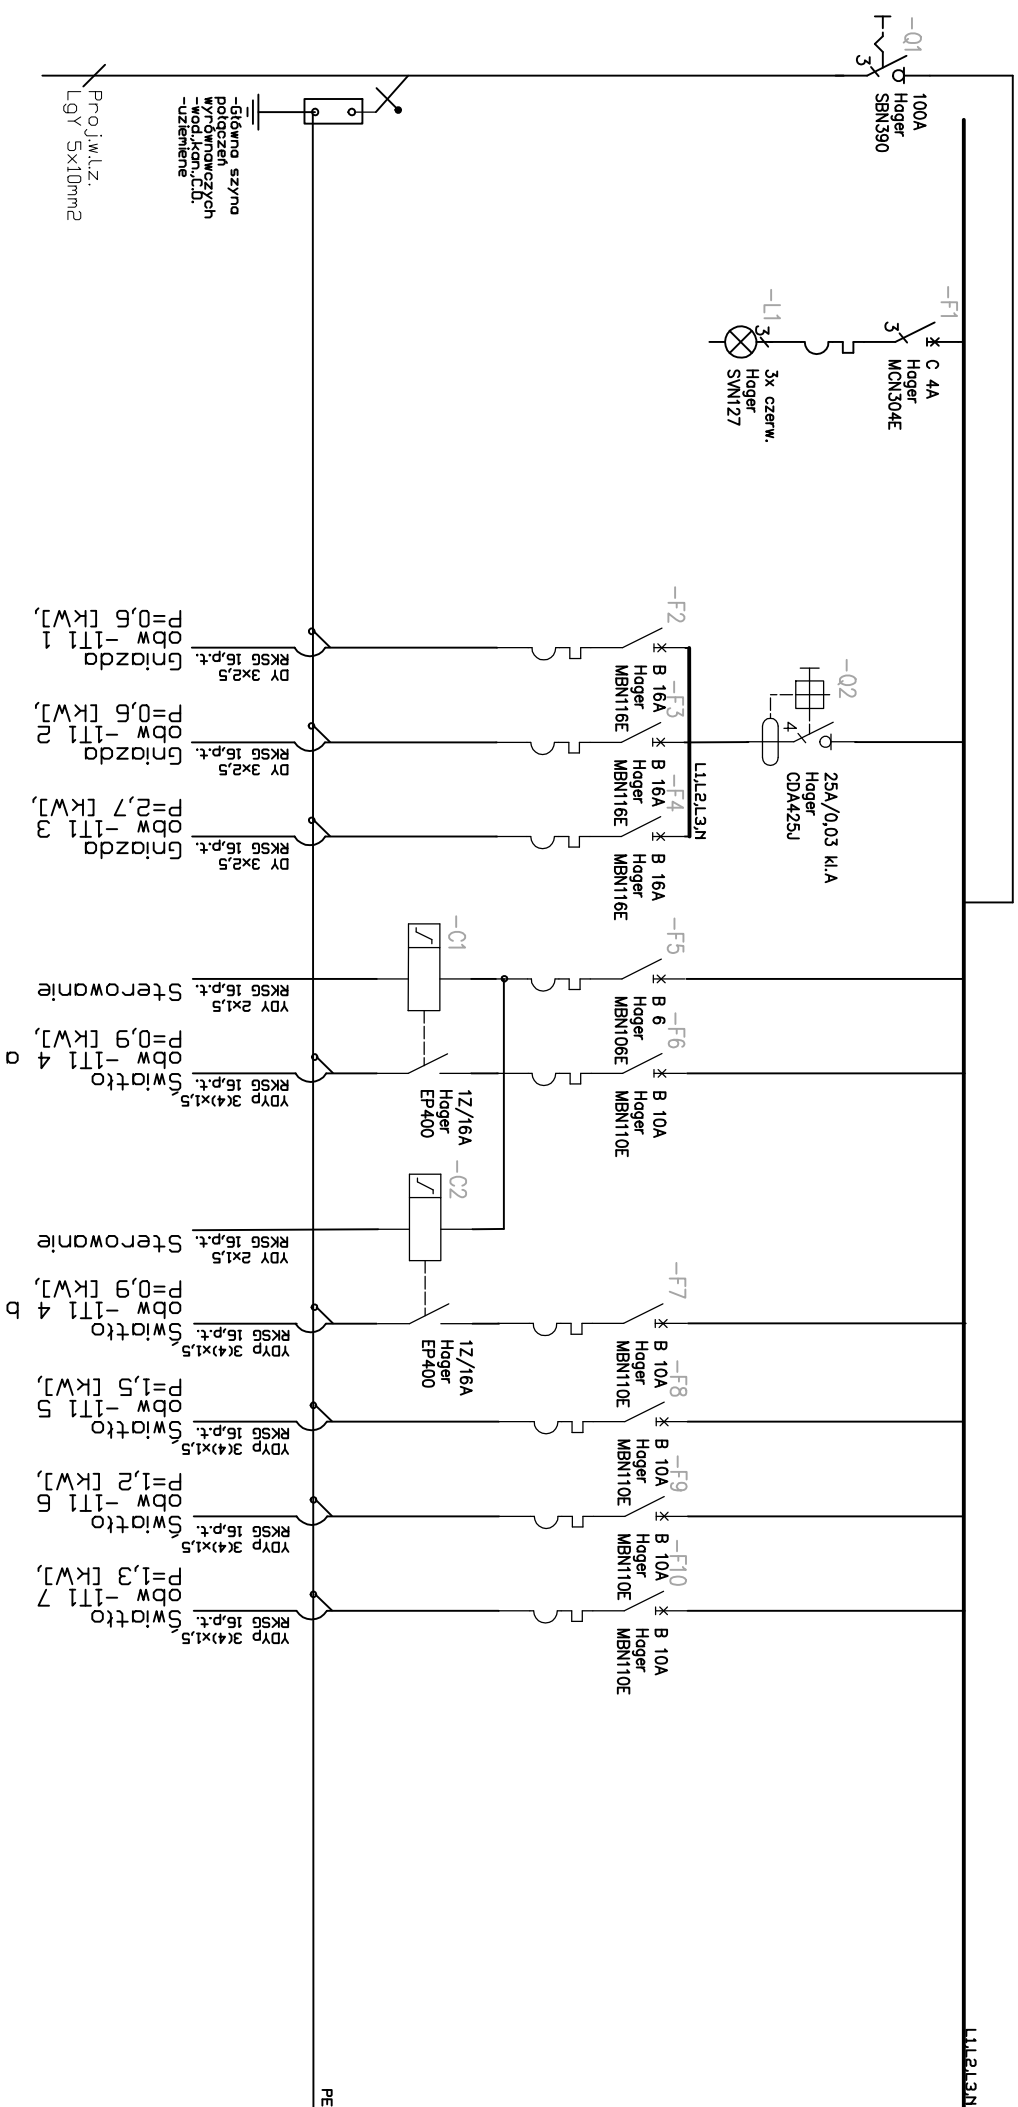

Investor: gmina Miasto Zakopane 34-500 Zakopane, ul. Kościuszki 13	Temat: Projekt: Instalacje wewnętrzne - Schemat ideowy tablicy -IT1		Nr rysunku: 2.1
Temat: Remont wewnętrznej instalacji elektrycznej	Stadium: Projekt budowlany	Data: V 2015	Brzozca: Elektryczna
Projektował: mgr inż. Przemysław Stachoń Upr. MAP/0058/P00E/11			
Sprawdził: mgr inż. Wacław Matkowiak Upr. GPA-7342-83/98			
Adres: Zakopane ul. Nowotarska 42			