


Proj. tablica OT1
Tablica podtynkowa VOLTA 4x12

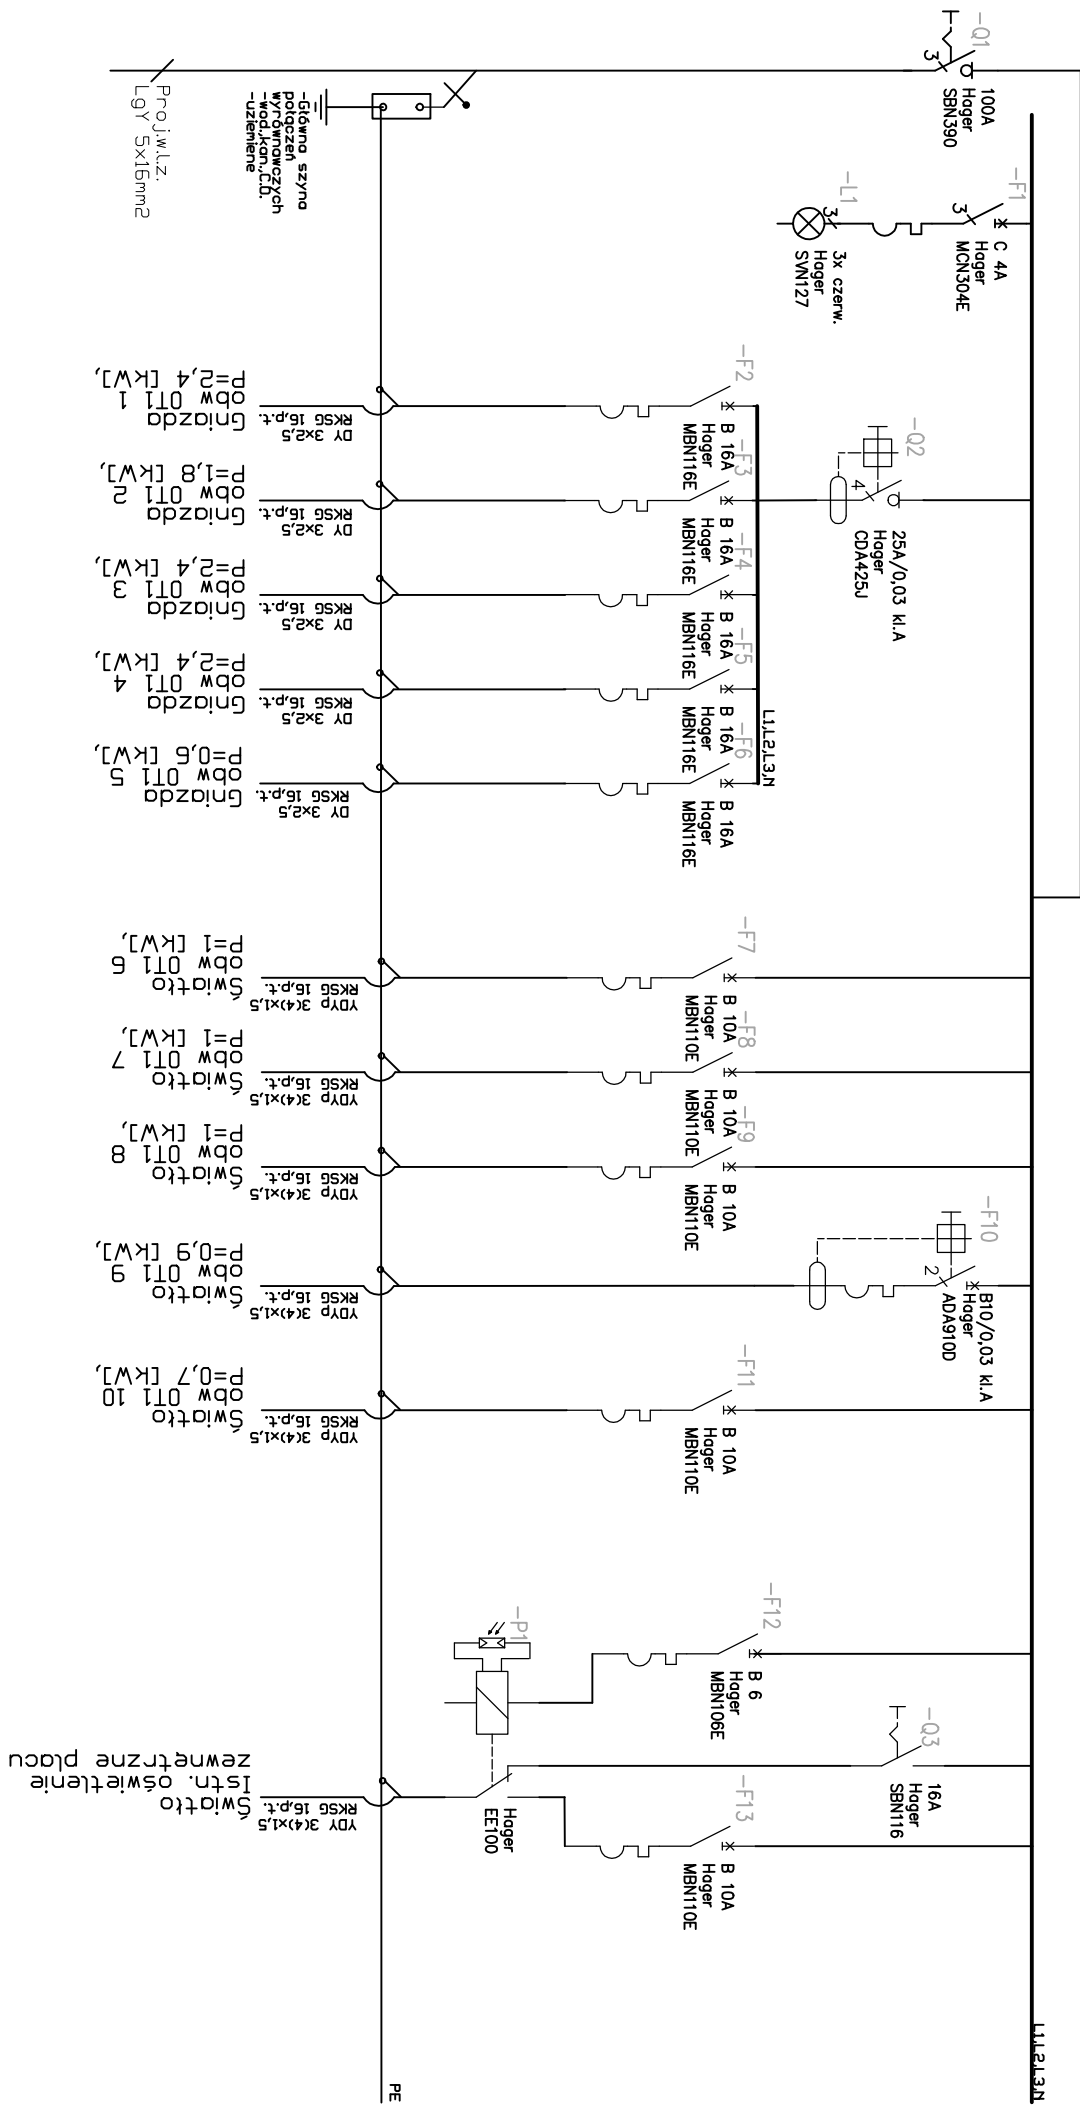

Investor		Temat		Nr rysunku	
Gmina Miasto Zakopane		Elektryczne instalacje wewnętrzne -		2.5	
34-500 Zakopane, ul. Kościuszki 13		Schemat ideowy tablicy OT1			
Tytuł		Stadium		Data	
Remont wewnętrznej instalacji elektrycznej		Projekt		V 2015	
		budowlany			
		Data		Skala	
		V 2015			
		Projektant		Branża	
		mgr inż. Przemysław Stachon		Elektryczna	
		Upr. MAP/0058/POOE/11			
		mgr inż. Wacław Natkowiak			
		Upr. GPA-7342-83/98			
Adres		Sproszczenie		Podpis	
Zakopane		mgr inż. Wacław Natkowiak		[Signature]	
ul. Nowotarska 42		Upr. GPA-7342-83/98			

U=230/400 V
UKŁAD SIECIOWY : TN - S