


Proj. tablica 1T2
Tablica podtynkowa VOLTA 4x12

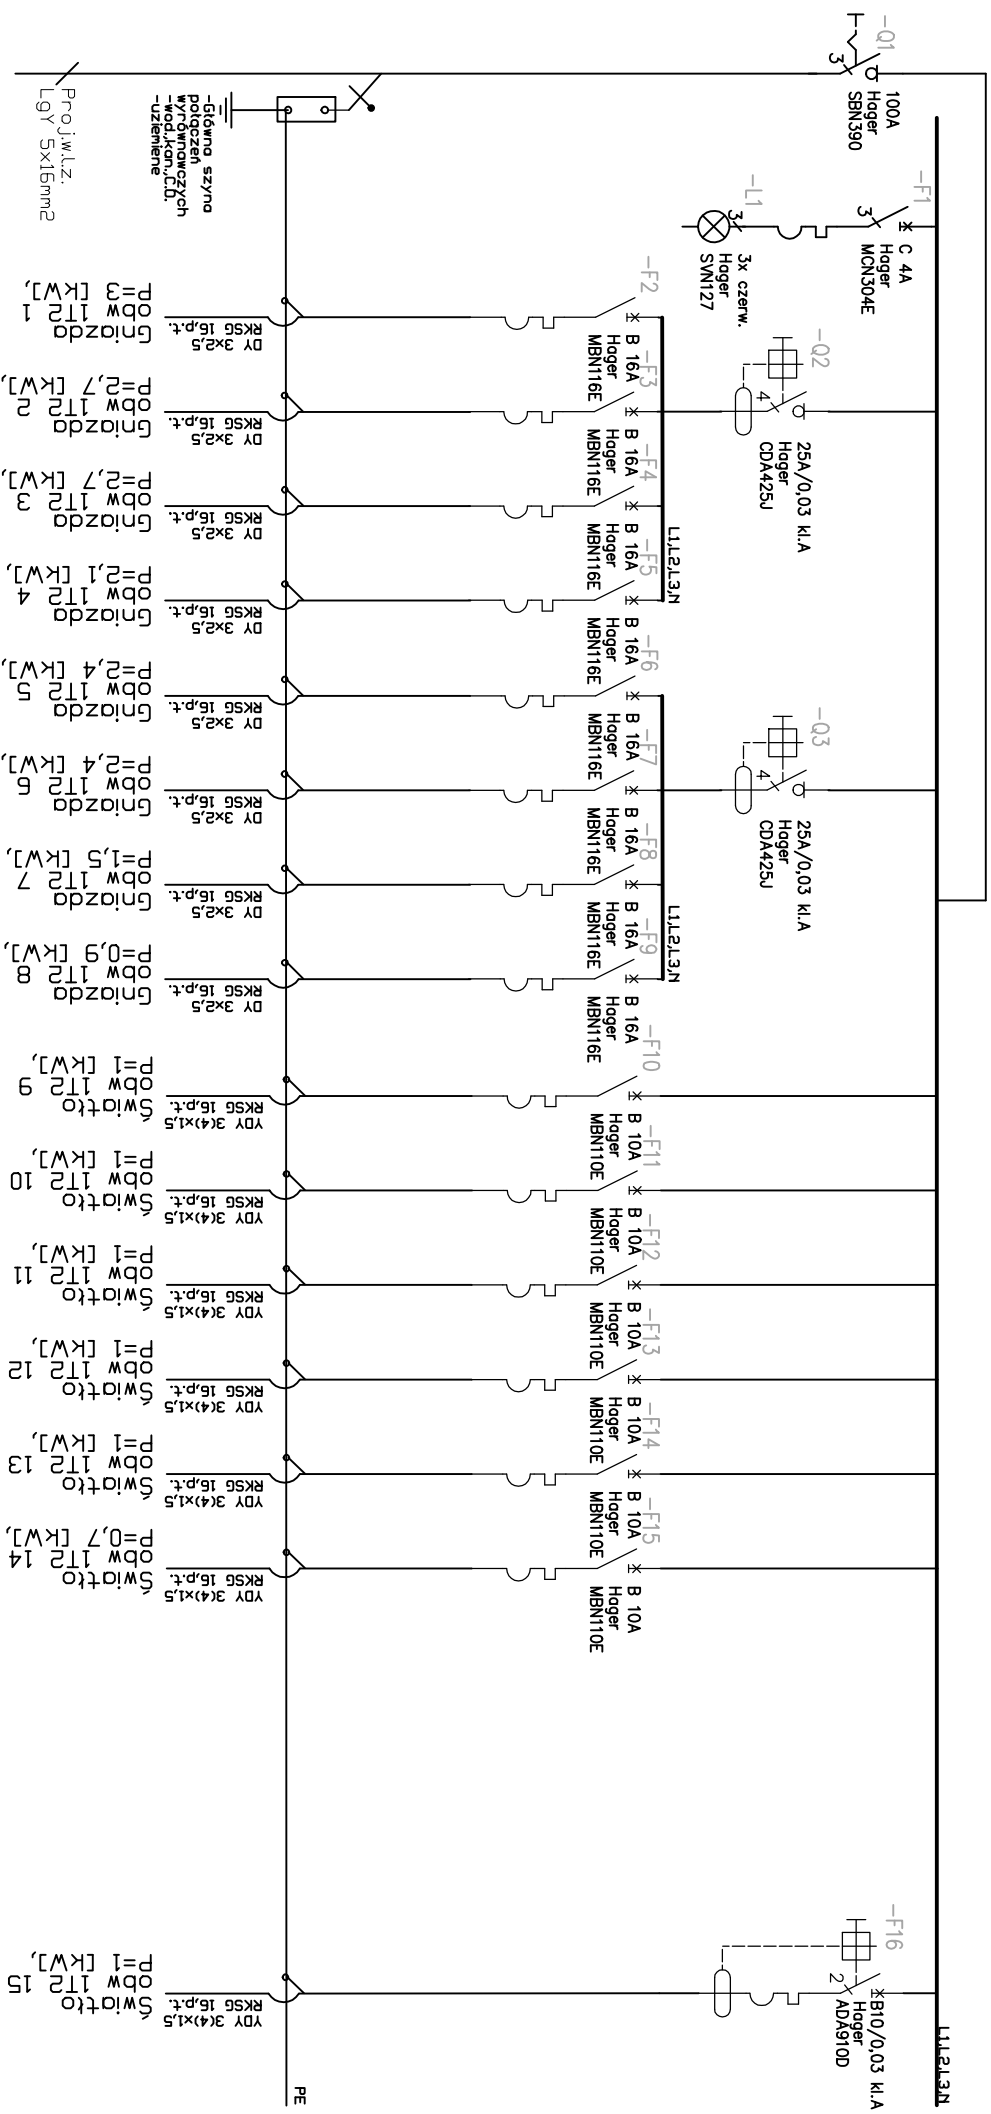

U=230/400 V
UKŁAD SIECIOWY : TN - S

Investor		Nr rysunku:	
Gmina Miasto Zakopane		2.8	
34-500 Zakopane, ul. Kościuszki 13			
Teren:		Elektryczne instalacje wewnętrzne -	
Remont wewnętrznej instalacji elektrycznej		Schemat ideowy tablicy 1T2	
Stadium:		Data:	
Projekt		V 2015	
budowlany		Skala:	
Projektant:		Branża:	
mgr inż. Przemysław Stachon		Elektryczna	
Upr. MAP/0058/POOE/11			
Sprawdził:		Podpis:	
mgr inż. Wacław Natkowiak			
Upr. GFA-7342-83/98			